




DOUBLE R
PRODUCT

COMPANY

DOUBLE R PRODUCT

บริษัท ดับเบิลอาร์โปรดักส์ จำกัด (มหาชน)

ผลิต จำหน่าย ติดตั้ง ประตุไฟเบอร์กลาส ประตุเหล็ก ประตุหินไฟ วงกบเหล็ก

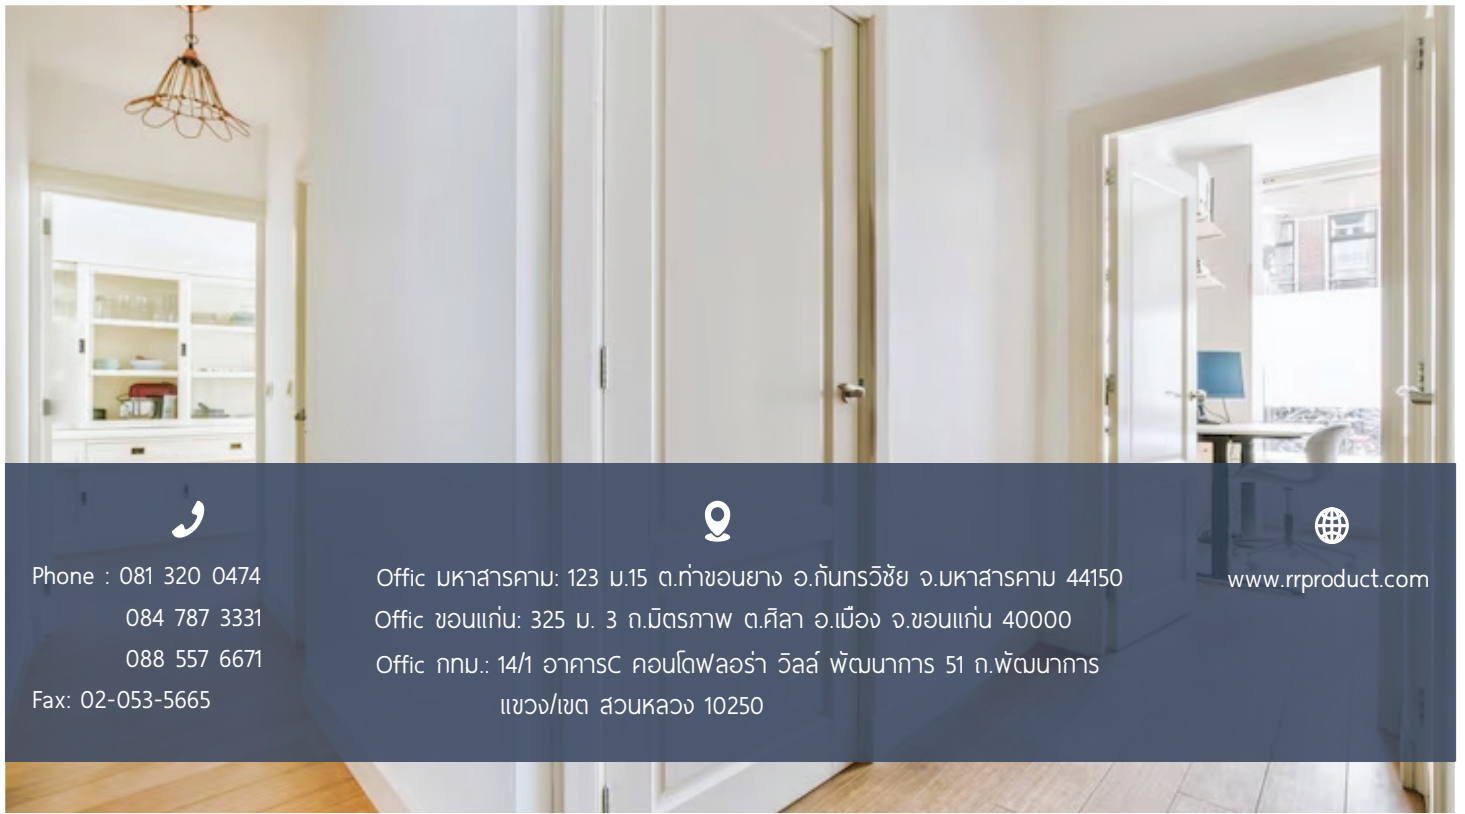

Phone : 081 320 0474
084 787 3331
088 557 6671
Fax: 02-053-5665



Offic มหาสารคาม: 123 ม.15 ต.ท่าขอนยาง อ.กันทรวิชัย จ.มหาสารคาม 44150
Offic ขอนแก่น: 325 ม. 3 ถ.มิตรภาพ ต.ศิลา อ.เมือง จ.ขอนแก่น 40000
Offic กทม.: 14/1 อาคารC ฟลอร์วีลส์คอนโด พัฒนาการ 51 ถ.พัฒนาการ
แขวง/เขต สวนหลวง 10250



www.rproduct.com

ABOUT US

DOUBLE R PRODUCT PUBLIC COMPANY LIMITED.

บริษัท ดับเบิลอาร์โปรดักส์ จำกัด (มหาชน)

- ✓ บริษัท ดับเบิลอาร์โปรดักส์ จำกัด ก่อตั้งขึ้นปี พ.ศ. 2551 ได้ทำการแปรสภาพเป็น บริษัท (มหาชน) ในปี พ.ศ. 2559.
- ✓ สำนักงานใหญ่ ตั้งอยู่เลขที่ 325 หมู่ 3 ตำบลศิลา อำเภอเมือง จังหวัดขอนแก่น มีสาขา ตั้งอยู่ที่ 123 หมู่ 15 ตำบลท่าขอนยาง อำเภอกันทรวิชัย จังหวัดมหาสารคาม และ เลขที่ 14/1 อาคารC ฟลอร์วีลส์คอนโด พัฒนาการ 51 ซอยพัฒนาการ 51 แขวงสวนหลวง เขต สวนหลวง กรุงเทพมหานคร 10250
- ✓ บริษัท ดับเบิลอาร์โปรดักส์ จำกัด (มหาชน) ดำเนินธุรกิจ ผลิตและจำหน่าย ประตูไฟเบอร์ กลาส ประตูเหล็ก ประตูหินไฟ ประตูกันเสียง วงกบเหล็ก หน้าต่างเหล็ก ฯลฯ
- ✓ จากการออกแบบสู่กระบวนการผลิต เราเลือกใช้วัตถุดิบที่มีคุณภาพรวมไปถึงการ เลือก ช่างที่มีความชำนาญ และ ประสบการณ์มากกว่า 10 ปี เพื่อให้ได้มาซึ่งสินค้าที่มี คุณภาพ และมาตรฐานตามความต้องการของผู้ออกแบบ
- ✓ นอกจากนี้เราสามารถให้คำปรึกษาต่างๆด้าน การออกแบบตามความต้องการของลูกค้า ได้
- ✓ ดังนั้นหากคุณกำลังมองหา ประตูไฟเบอร์กลาส ประตูเหล็ก ประตูหินไฟ หน้าต่างเหล็ก วงกบเหล็ก ติ้ะเก๊าอิมอก. เครื่องกำเนิดไฟฟ้า ระบบแจ้งเหตุเพลิงไหม้ ตู้กดบัตรคิว ระบบ กล้องโทรทัศน์วงจรปิด รวมถึง ระบบปรับอากาศ ตามความต้องการของคุณ กรุณาเลือก เรา และที่สดุแล้วประตูที่มีคุณภาพก็จะส่งตรงถึงมือลูกค้า



WHY CHOOSE US?

ผลิตและจำหน่ายประตูไฟเบอร์กลาส ดับเบิลอาร์ คือ นวัตกรรมของประตูไฟเบอร์กลาส เรซินเสริมใยแก้วป้อนขึ้นรูปตามแบบมาตรฐานอุตสาหกรรมแข็งแรง ทนทาน กันปลวก ทนแดด กันน้ำ ในทุกสภาพที่มีความประณีต คงทน และสามารถใช้งานได้จริงจากการออกแบบไปสู่การผลิตประตูเหล็กประตูหนีไฟ เราใช้ผลิตภัณฑ์ของเราเองรวมถึงการเลือกช่างที่มีความชำนาญงานและช่างผู้ออกแบบนอกจากนี้ เราสามารถผลิตและ ออกแบบประตูเหล็ก วงกบเหล็ก ประตูเหล็ก ประตูหนีไฟแบบต่างๆ รวมถึงปฏิบัติงานตามความต้องการของลูกค้างานต่างๆที่เกี่ยวข้องกับเหล็ก และอุปกรณ์เพิ่มเติมของประตูหนีไฟ ตัวล็อคชนิดต่างๆ ลูกบิด กลอนประตู คานพลัก ใช้อุปกรณ์ประตูหนีไฟ ดังนั้นหากคุณมองหาการออกแบบและผลิตประตูเหล็กประตูหนีไฟตามความต้องการของคุณกรุณาเลือกเราและที่สุดแล้วประตูที่มีคุณภาพก็จะส่งตรงถึงมือลูกค้า

produce and sell Double R fiberglass door is an innovation of polyester door. glass fiber reinforced resin Pump formed according to industry standards, strong, durable, termite resistant, sun resistant, waterproof in all conditions that are exquisite, durable and can be used for real From design to production of steel doors Fire doors we use our own products. Including the selection of skilled technicians and designers. In addition, we can produce and Design of steel doors, steel frames, steel doors, various types of fire escape doors, including work according to the needs of customers, various works related to steel. and additional equipment of fire doors Different types of locks, knobs, door bolts, push beams, shock absorbers, fire escape doors, so if you are looking for the design and manufacture of steel doors, fire escape doors according to your needs. please choose us And finally, quality doors will be delivered directly to customers.

DOUBLE R ผลิตและจำหน่ายประตูเหล็กกันไฟ ประตูหนีไฟ ประตูเหล็ก DOUBLE R การใช้งานมีหลายชนิดตามความต้องการของผู้ออกแบบอาคาร ตลอดจนหน้าที่การใช้งาน ประตูหนีไฟ ประตูหนีไฟ ก็เป็นประเภทหนึ่งที่ได้รับคามนิยมด้วยประตูเหล็ก ประตูหนีไฟมีความทนทานและแข็งแรงสามารถทนไฟได้

OUR MISSION

วัตถุประสงค์ของบริษัท คือ การมอบสิ่งดี ๆ ให้ลูกค้า ตามที่ลูกค้าต้องการ ตรงเวลา และวัตถุประสงค์บริษัท ดับเบิลอาร์ โปรดักส์ จำกัด (มหาชน) มีระบบ บริการแบบ บูรณาการ เพื่อให้บริการ สำหรับการวางแผนออกแบบก่อสร้าง บำรุง และ ต่อเติม มีประสิทธิภาพ เราทำงานร่วมกับอาคาร สำนักงาน โรงพยาบาล โรงเรียน มหาลัย สภา ที่พักพ่อนหย่อนใจ เพื่อตอบสนองความต้องการของลูกค้าแต่ละคนได้อย่างคล่องตัว ตามความต้องการ ความถูกต้อง และความทันสมัยตามยุคสมัยสังคม

OUR VISION

ปัจจุบัน บริษัท ดับเบิลอาร์ โปรดักส์ จำกัด (มหาชน) ยังคงความเป็นวิสัยทัศน์มีจุดมุ่งหมาย ให้บริษัทเป็นผู้บริการ ที่มีคุณภาพ

ประตูไฟเบอร์กลาส

WHAT WE OFFER

ประตูไฟเบอร์กลาส ตราอีโค-ดอร์ คือนวัตกรรมของประตูไฟเบอร์กลาสเรซินเสริมใยแก้ว ปั้นขึ้นรูปตามแบบมาตรฐานอุตสาหกรรม แข็งแรง ทนทาน กันปลวก ทนแดด กันน้ำ ในทุกสภาพ

แผ่นบานประตูไฟเบอร์กลาสลายไม้ ผลิตจากไฟเบอร์คุณภาพสูง เส้นใยอัดแน่นด้วยโพลีเมอร์อย่างดี เป็นเนื้อเดียวกัน เป็นบานประตูที่มีกรอบบานและแผ่นปิดหน้าทั้ง 2 ด้าน ทำด้วยไฟเบอร์กลาสเรซินเสริมใยแก้ว


เช่น โฟมโพลียูรีเทนแข็ง อาจมีช่องสำหรับติดกระจกหรือมีช่องระบายอากาศอยู่ด้วยและเป็นมาตรฐานที่กำหนดขึ้นเพื่อทดแทนบานประตูไม้โลหะและพีวีซี เพื่อประโยชน์ของผู้ใช้ ช่วยรักษาคุณภาพของอากาศภายในอาคาร มีประสิทธิภาพในการจัดเก็บและถ่ายเทพลังงานได้ดี และสามารถทนความร้อนได้ถึง 120 องศาเซลเซียสโดยที่วัสดุไม่มีการเสียหาย

ประตูไฟเบอร์กลาส ดับเบิลอาร์

มาตรฐานอุตสาหกรรม
แข็งแรง ทนทาน
กันปลวก ทนแดด
กันน้ำ ในทุกสภาพ



” แบบประตูไฟเบอร์กลาส จาก ดับเบิลอาร์

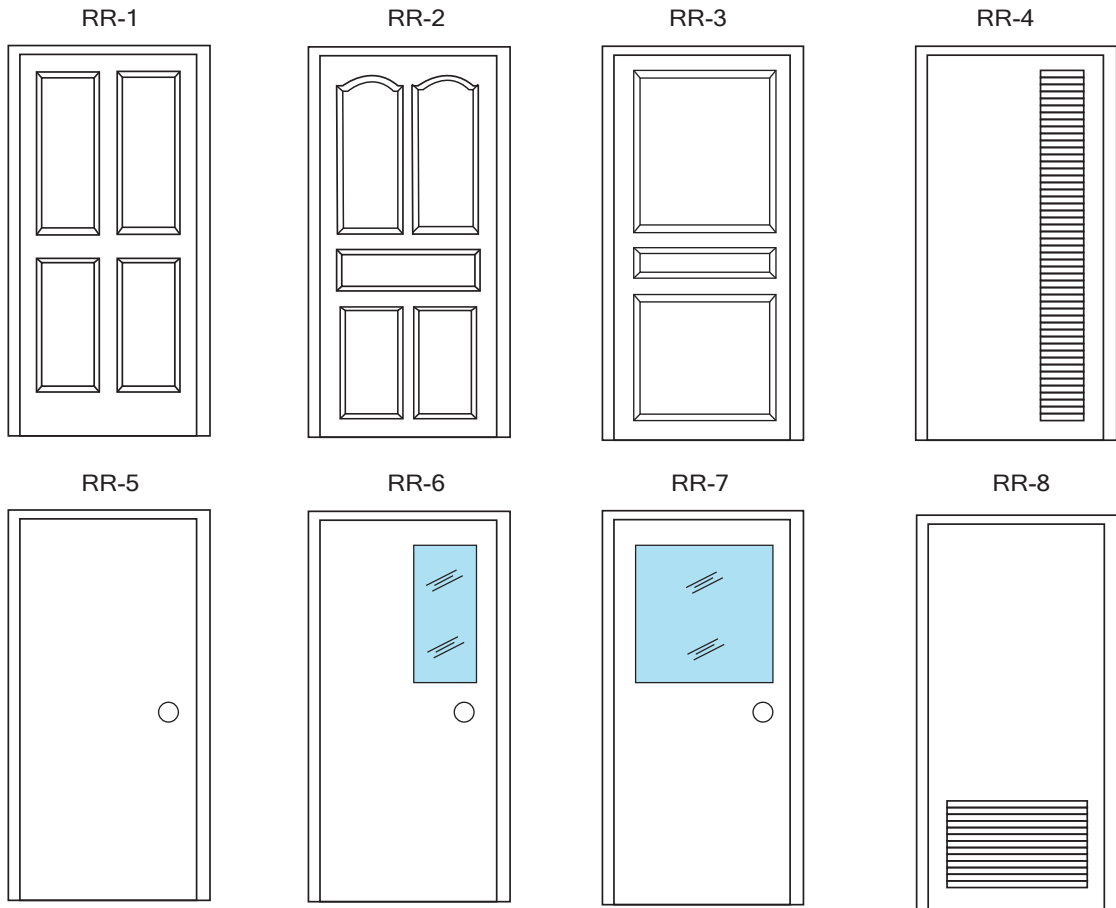

คุณสมบัติพิเศษ

เนื่องจากคุณสมบัติที่ดีหลายประการของบานประตูไฟเบอร์กลาส โดยเฉพาะการทนไฟ และสามารถทำสีได้จึงเหมาะสำหรับการตกแต่งที่เน้นคุณภาพและประโยชน์ใช้สอย ไม่ว่าจะเป็น สามารถ ประตูบานเดี่ยว-บานคู่สำหรับภายนอกอาคารหรือภายในอาคาร

- บานที่ทนภายในห้องนอน
- บานกระจกสำหรับห้องรับแขกหรือห้องประชุม
- บานเกล็ดสำหรับห้องครัว หรือแม่แต่ในห้อง ที่ต้องการสีล้วน



สวยงาม ทำได้ทุกสีผิว มีลวดลายเหมือนไม้สัก สามารถทำได้ ไม่ว่าจะเป็นการ ทาพ่น หรือ ย้อม



ฝุ่นไม่เกาะ ทำความสะอาดง่าย ซ่อมแซมได้



ความแข็งแรงคงทนถาวรโดยไร้เหล็กสอด 100%



อายุการใช้งานยาวนาน ปราศจากปลวก แมลง และมอดรบกวน



ไม่มีสารเคมีที่เป็นอันตรายทนทานต่อสารเคมี กรด-ด่าง ได้ดี



ทนทานต่อความร้อน ความชื้น และเก็บความเย็นได้ดี



ทนทานต่อแดดไม่ยืดไม่หดไม่บิดงอ ตามสภาพอากาศที่เปลี่ยนแปลง



ไม่เป็นสื่อไฟฟ้า ทนต่อการตัดไฟได้ดีกว่าไม้



ไม่พุกร่อน ไม่ซึมน้ำ ดูแลรักษาสะดวก




ไม่มีสนิม



ขั้นตอนการผลิต

ประตูไฟเบอร์กลาสจากดัดเบิ้ลอาร์

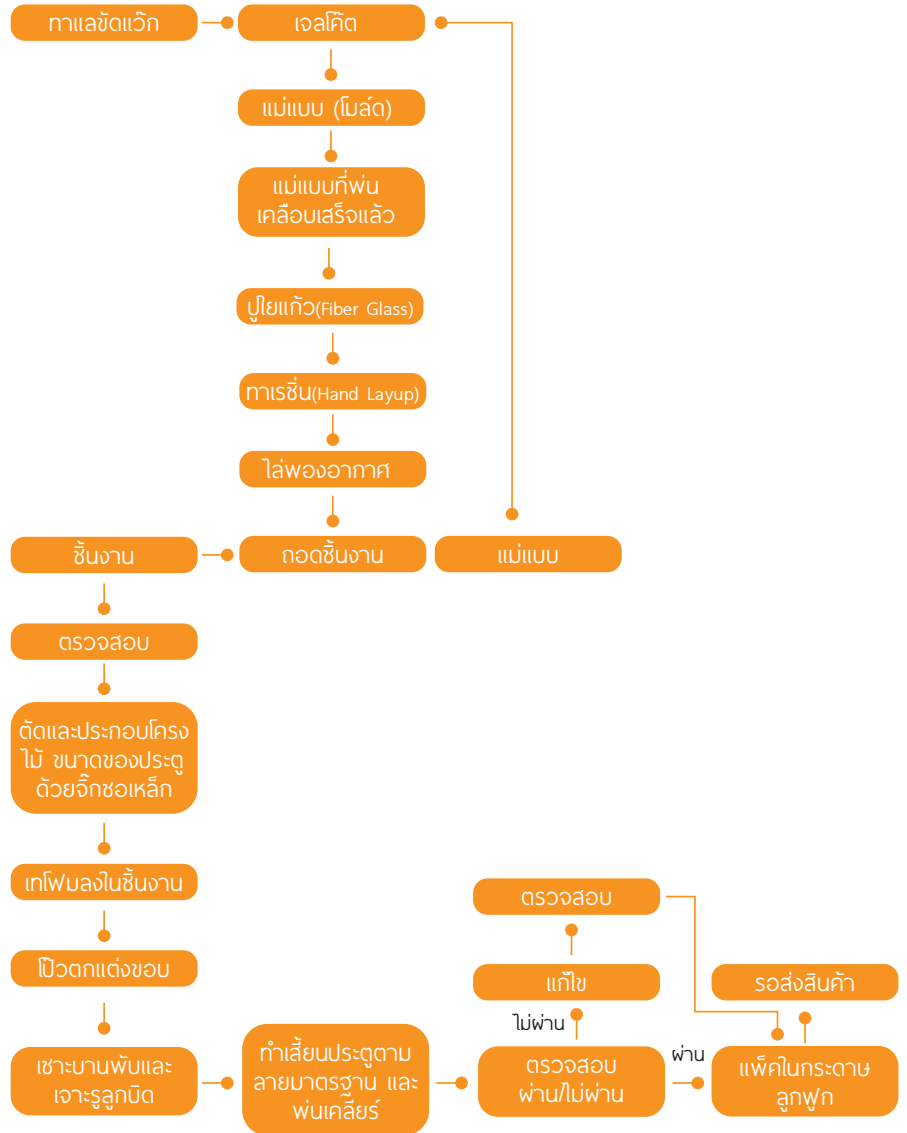


สีประตูไฟเบอร์กลาส




สีไม้สัก



สีไม้สักแดง

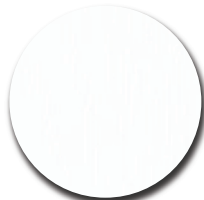

สีขาว

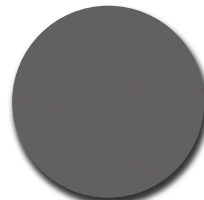

สีเทา

ผลิต ติดตั้ง ใช้งานคงทน

รายละเอียดการควบคุม คุณภาพการผลิต

1. ในขั้นตอนการขึ้นรูปผลิตภัณฑ์บานประตูไฟเบอร์ มีการควบคุมคุณภาพการผลิตและกำหนดให้ใช้วัตถุดิบตามที่กำหนดไว้ไม่ว่าจะเป็น เจลโคติส ไวท์ PMR เรซิน ใยแก้วและ วัตถุอื่น ๆ

2. ในขั้นตอนการเทโฟม มีการควบคุมและกำหนดให้ใช้วัตถุดิบตามที่กำหนด โดยมีการตรวจสอบควบคุมคุณภาพการผลิต

3. ในขั้นตอนการประกอบผลิตภัณฑ์ มีการควบคุมและกำหนดให้ใช้วัตถุดิบตามที่กำหนด โดยมีการตรวจสอบควบคุมคุณภาพการผลิต

4. ในขั้นตอนการตรวจสอบก่อนการแพ็คเกจและส่งให้ลูกค้า โดยมีการกำหนดการตรวจสอบควบคุมคุณภาพให้ตรงตามมาตรฐาน ขั้นตอนการบำรุงรักษาประตูไฟเบอร์กลาส

- หมั่นตรวจสอบร่องรอยการขีดข่วน ที่เคลือบผิวบานประตูเป็นประจำ
- หากมีร่องรอยขีดข่วน ให้ทำการซ่อมสีโดยด่วน
- กรณีพบคราบสกปรก คราบไขมัน รอยเปื้อน สามารถทำความสะอาดโดยใช้น้ำสบู่ หรือ แชมพูอ่อนๆ ชำล้างมาดเช็ด(ห้ามใช้แปรงไนล่อนสังเคราะห์หรือสก็อตไบรท์)
- หากพบเชื้อราบนบานประตู ให้น้ำยาฆ่าเชื้อราขาว ผสมน้ำสะอาดในอัตราส่วน 1:10 คน ให้เข้ากัน แล้วใช้ผ้ามาดเช็ด และใช้ผ้าแห้งสะอาดชุบน้ำสะอาดเช็ดอีกรอบ

คุณสมบัติทางกายภาพของบานประตู PHYSICAL PROPERTUES

ขนาดของประตู(ซม.)

ความหนาของบานประตู

ความหนาของแผ่น

น้ำหนักประตูขึ้นอยู่กับขนาดของประตู

ความชื้นของโครงไม้

ความชื้นของแผ่น

WIDTH X HEIGHT(CM.)

THICKNESS(CM.)

THICKNESS OF PANEL(MM.)

WEIGHT(KG.)

MOISTURE CONTENT OF THE DOOR

MOISTURE CONTENT OF THE PANEL

เอกสารประกอบการตัดสินใจ

แบบ มอ. ๒

ใบอนุญาตที่ (3) 2107-4/1568


ใบอนุญาต

แสดงเครื่องหมายมาตรฐานกับผลิตภัณฑ์อุตสาหกรรม
อาศัยอำนาจความในพระราชบัญญัติมาตรฐานผลิตภัณฑ์อุตสาหกรรม พ.ศ. ๒๕๕๑
คณะกรรมการมาตรฐานผลิตภัณฑ์อุตสาหกรรม
ออกใบอนุญาตฉบับนี้ให้
บริษัท ทีวียู เอส.เอสวี จำกัด

แสดงเครื่องหมายมาตรฐานกับผลิตภัณฑ์อุตสาหกรรม... มาตรา ๖๖ ของพระราชบัญญัติมาตรฐานผลิตภัณฑ์อุตสาหกรรม พ.ศ. ๒๕๕๑
ตามที่ร้องขอมา... รายการจะยึดแบบที่ขออนุญาต
ที่ถูกต้องตามมาตรฐานผลิตภัณฑ์อุตสาหกรรม... มาตรา ๖๖ ของพระราชบัญญัติมาตรฐานผลิตภัณฑ์อุตสาหกรรม...
เลขที่ มอก. 1568-2541

เครื่องหมายการค้า
ทำที่โรงงานชื่อ บริษัท ทีวียู เอส.เอสวี จำกัด
ตั้งอยู่ที่อาคารเลขที่ 55/2 ต.พรอก/ซอก ถนน
หมู่ที่ 9 ตำบล/แขวง พิพทหลวง อำเภอ/เขต เมือง
จังหวัด นครปฐม ทะเบียนโรงงานเลขที่ 3-จ.42(1)-2/38 นฐ

ทั้งนี้ ต้องปฏิบัติตามเงื่อนไขในการอนุญาตที่คณะกรรมการกำหนด


ออกให้ ณ วันที่ 14 (14) 2553 พ.ศ.

(นายทวิญ ผู้ใหญ่)
รองเลขาธิการ วิศวกรรมสถาน
สาขาวิศวกรรมผลิตภัณฑ์อุตสาหกรรม

สำนักงานมาตรฐานผลิตภัณฑ์อุตสาหกรรม
กระทรวงอุตสาหกรรม

เลขประจำตัวผู้เสียภาษี
ผู้รับใบอนุญาต 3701008227

คำเตือน
ผู้รับใบอนุญาตต้องปฏิบัติตามเงื่อนไขที่คณะกรรมการกำหนด


บริษัท ทีวียู เอส.เอสวี จำกัด
HERAN S. SEVEE CO., LTD
โรงงาน : 55/2 ม.14 ต.พิพทหลวง อ.เมือง จ.นครปฐม 73000 Tel : (034)291541-4 Fax : (034)291545


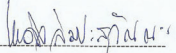
7 กรกฎาคม 2557

หนังสือรับรอง

บริษัท ทีวียู เอส.เอสวี จำกัด ขอรับรองว่า บริษัท ดับเบิลยู โปรสติกส์ จำกัด เลขที่ 325 ม.3 ถนน. มิดคราฟ ตำบล. สีลา อำเภอ. เมือง จังหวัด. ขอนแก่น รหัสไปรษณีย์ 40000 เป็นตัวแทนในการจำหน่ายประตูไฟเบอร์กลาส ของทางบริษัทฯจริง

บริษัทฯจึงได้ออกหนังสือรับรองฉบับนี้ ไว้เพื่อเป็นหลักฐานสำคัญ

ออกให้ ณ. วันที่ 7 กรกฎาคม 2557



(คุณเผด็จ ติบประสูว์ณะ)
กรรมการผู้จัดการ
บริษัท ทีวียู เอส.เอสวี จำกัด



past performance



โครงการ : ทานีตำรวจภูธรภาคเชิง



โครงการ : เทคโนโลยีราชมงคลพระนคร
ศูนย์เทเวศร์



โครงการ : อาคารกระทรวงกลาโหม



โครงการ : สำนักงานกรมสรรพากร
ราชบุรี



โครงการ : มหาวิทยาลัยราชภัฏ
อุดรธานี

Well decorated structure

หากคุณมองหาการออกแบบ หรือ ผลิตภัณฑ์ที่มีคุณภาพ
กรุณาเลือกเรา เราผลิตและส่งตรงถึงคุณอย่างมี
ประสิทธิภาพ

แพนบานประตูไฟเบอร์กลาสลายไม้



โครงการ : เขื่อนป่าสักชลสิทธิ์



โครงการ : สำนักงานทางหลวงชนบท
ที่ 17 จ.เชียงใหม่



ผลิตจากไฟเบอร์คุณภาพสูง



โครงการ : สำนักงาน Moven Pick



โครงการ : อิมจันทร์สวนหลวง S.9



โครงการ : รุ่งตะวันนิคม มาบตาพุด



โครงการ : โรงเรียนสว่างแดนดิน



โครงการ : โรงเรียนสาธิตมอรัตนบุรี มหาวิทยาลัยขอนแก่น จ.ขอนแก่น



โครงการ : หอประชุม มหาวิทยาลัยราชภัฏสุราษฎร์ธานี



โครงการ : อาคารภาษาศาสตร์ มหาวิทยาลัยราชภัฏมหาสารคาม

LIST OF WORKS CONTENTS

DOUBLE R PRODUCT PUBLIC COMPANY LIMITED.

บริษัท ดับเบิลอาร์โปรดักส์ จำกัด (มหาชน)

| | | |
|----|--|-----------------------------------|
| 1 | โครงการเขื่อนป่าสักชลสิทธิ์ | บจก.เคนเบอร์ดีเวลลอปเมนต์ |
| 2 | วิทยาลัยเทคนิคกระบี่ จ.กระบี่ | บจก.มหาพร |
| 3 | สำนักงานกรมสรรพากรราชบุรี จ.ราชบุรี | บจก.นามประเสริฐก่อสร้าง |
| 4 | สำนักงานทางหลวงชนบทที่ 17 | บจก.พานพงษ์ไทย |
| 5 | มหาวิทยาลัยราชภัฏอุดรธานี จ.อุดรธานี | บจก.ชินศิริ คอนสตรัคชั่น |
| 6 | มหาวิทยาลัยราชภัฏบุรีรัมย์ จ.บุรีรัมย์ | หจก.ไทยวัชรก่อสร้าง |
| 7 | โรงพยาบาลปัตตานี จ.ปัตตานี | บจก.ปัตตานีหลักเมือง |
| 8 | มหาวิทยาลัยราชภัฏกาฬสินธุ์ จ.กาฬสินธุ์ | บจก.สินทวิสกลนคร |
| 9 | อาคารศิลปกรรม มหาวิทยาลัยราชภัฏอุดรธานี | กิจการร่วมค้า บจก.พาโกแวลู |
| 10 | อาคารสำนักงานมหาสารคาม จ.มหาสารคาม | หจก.รินรรัตน์ |
| 11 | บ้านพักข้าราชการ จ.มหาสารคาม | หจก.รินรรัตน์ |
| 12 | อาคารกิจการนิสิต มหาวิทยาลัยราชภัฏกาฬสินธุ์ | หจก.สหชัยไพฑูริย์ |
| 13 | บ้านพักคลังจังหวัด จ.มหาสารคาม | หจก.รินรรัตน์ |
| 14 | บ้านพักอาศัยคุณเทียนศักดิ์ กรุงเทพฯ | คุณเทียนศักดิ์ |
| 15 | สำนักงาน Moven Pick | Moven Pick |
| 16 | มหาวิทยาลัยราชภัฏ อุดรธานี | บจก.ชินศิริ คอนสตรัคชั่น |
| 17 | โครงการอฒจันทร์ส่วนหลวง S.9 | คุณไพฑูริย์ |
| 18 | บ้านพักข้าราชการ 8 หลัง มหาวิทยาลัยราชภัฏ | หจก.รินรรัตน์ |
| 19 | โครงการหอพักหญิง มหาวิทยาลัยเกษตร บางเขน | บจก.แคนดู คอนสตรัคชั่น |
| 20 | วิทยาลัยเทคนิคระยอง จ.ระยอง | กิจการร่วมค้า EPBQ |
| 21 | โรงเรียนสาธิตมอดินแดง จ.ขอนแก่น | หจก. ส.บุรินทร์การช่าง |
| 22 | กระทรวงกลาโหม กทม. | บริษัท ดำรงค์ก่อสร้างวิศวะ จำกัด |
| 23 | ปรับปรุงหอประชุม ม.ราชภัฏสุราษฎร์ธานี | บริษัท ชัมเอ็นจิเนียริ่ง จำกัด |
| 24 | บ้านพักนายพล จ.ลพบุรี | บริษัท วิฑูแอนด์เซรามิค จำกัด |
| 25 | อาคารพักพยาบาล โรงพยาบาลสรรพยา จ.ชัยนาท | หจก.เพิ่มพูลพานิชย์ก่อสร้าง |
| 26 | บ้านพักข้าราชการ จังหวัดสระแก้ว | หจก.พีพีอริญาเกิดตั้ง |
| 27 | อาคารภาษาศาสตร์ มหาวิทยาลัยราชภัฏมหาสารคาม | หจก.รินรรัตน์ |
| 28 | สำนักงานกรมทางหลวงบุรีรัมย์ จ.บุรีรัมย์ | หจก.บุรีรัมย์อะไหล่ยนต์ |
| 29 | โครงการรุ่งตะวันนิคมมาบตาพุด จ.ระยอง | บริษัท คอร์ปอเรชั่น จำกัด (มหาชน) |
| 30 | อาคารศิลปกรรม มหาวิทยาลัยราชภัฏ จ.อุดรธานี | ห้างหุ้นส่วนจำกัด ศรีสมดีการโยธา |
| 31 | โรงเรียนสว่างแดนดิน จ.สกลนคร อาคาร 324 ล./55 ก | หจก.สกลนครสิทธิชัยวิศวรร |
| 32 | โรงเรียนบ้านปรางค์ จ.น่าน อาคาร 324 ล./55 | หจก.น่านสุริยะ |
| 33 | โรงเรียนบ้านหมากแข้ง จ.อุดรธานี อาคาร 324ล./55 | หจก.รินรรัตน์ |
| 34 | โรงเรียนหนองสองห้องวิทยา จ.ขอนแก่น อาคาร 212ล. | หจก.ขอนแก่น-วรรณสวัสดิ์ (1998) |
| 35 | โรงเรียนโคกกุ่มน้อย จ.หนองบัวลำภู อาคาร 318ล./55 | หจก.ดี.อาร์.เอฟ คอนสตรัคชั่น |
| 36 | โรงเรียนศรีบุญเรือง จ.ขอนแก่น อาคาร 324ล./55 | หจก.รินรรัตน์ |
| 37 | โรงเรียนบ้านนาทึบเหลือง จ.ขอนแก่น อาคาร 324ล./55 | บริษัท 5ส.ก่อสร้าง จำกัด |
| 38 | อาคารศิลปกรรม2 มหาวิทยาลัยราชภัฏ จ.อุดรธานี | บริษัท เลิศพัฒนาวิศวกรรม จำกัด |
| 39 | อาคารเทคโนโลยีการสื่อสารเฉลิมพระเกียรติ มหาวิทยาลัยราชภัฏอุดรธานี | กิจการร่วมค้า บุรีรัมย์ทรีพีซี |
| 40 | โรงเรียนเวียงสุวรรณวิทยาคม จ.นราธิวาส 318ล/55-ก | ห้างหุ้นส่วนจำกัด อินทร์ชรา 2008 |
| 41 | โรงเรียนอนุบาลวังม่วง จ.สระบุรี 212 ล./57 ก. | บจก.อังกณาคอมเมอร์เชียล |
| 42 | อาคารพักข้าราชการ 32 หน่วย อ.เมือง จ.ระยอง | บจก.โชคเจริญทรัพย์คอนสตรัคชั่น |
| 43 | โรงเรียนท่าวังพา "ประชารัฐวิทยาการ" อ.เมือง จ.น่าน | หจก.น่านสุริยะ |
| 44 | ปรับปรุงอาคารเฉลิมพระเกียรติวัดสวนตาล จ.น่าน | หจก.น่านสุริยะ |

LIST OF WORKS CONTENTS

DOUBLE R PRODUCT PUBLIC COMPANY LIMITED.

บริษัท ดับเบิลอาร์โปรดักส์ จำกัด (มหาชน)

- | | | |
|----|---|---------------------------------|
| 45 | โรงเรียนบ้านตากแดด จ.อุบลราชธานี | ห้างหุ้นส่วนจำกัด โดนักฟาร์ม |
| 46 | เทคโนโลยีราชมงคลพระนครศูนย์เทเวศร์ | บริษัท เจวาย กรุ๊ป จำกัด |
| 47 | สถานีตำรวจภูธรกาบเชิง 5 ชั้น 50 ครอบครัว จ.สุรินทร์ | ห้างหุ้นส่วนจำกัด อึ้งพิสานิชัย |



COMPANY NAME

DOUBLE R PRODUCT PUBLIC COMPANY LIMITED.

Corporate Office:

Office ถนน: 14/1 อาคารC คอนโดฟลอร่า วิลล่า พัฒนาการ 51 ถ.พัฒนาการ แขวง/เขต สอนหลอง 10250

Phone: 081 320 0474 / 084 787 3331 / 088 557 6671

Fax: 02-053-5665

Email: rrproduct123@gmail.com

Branch Office:

Office ขอนแก่น: 325 ม. 3 ถ.มิตรภาพ ต.ศิลา อ.เมือง จ.ขอนแก่น 40000

Phone: 081 320 0474 / 084 787 3331 / 088 557 6671

Fax: 02-053-5665

Email: rrproduct123@gmail.com

Office มหาสารคาม: 123 ม.15 ต.ท่าขอนยาง อ.กันทรวิชัย จ.มหาสารคาม 44150

Phone: 081 320 0474 / 084 787 3331 / 088 557 6671

Fax: 02-053-5665

Email: rrproduct123@gmail.com

Facebook: [ประจักษ์ ประจักษ์นิพัฏฐ ควบคู่กัน Double R Product](#)

Website: www.rrproduct.com